Conplan

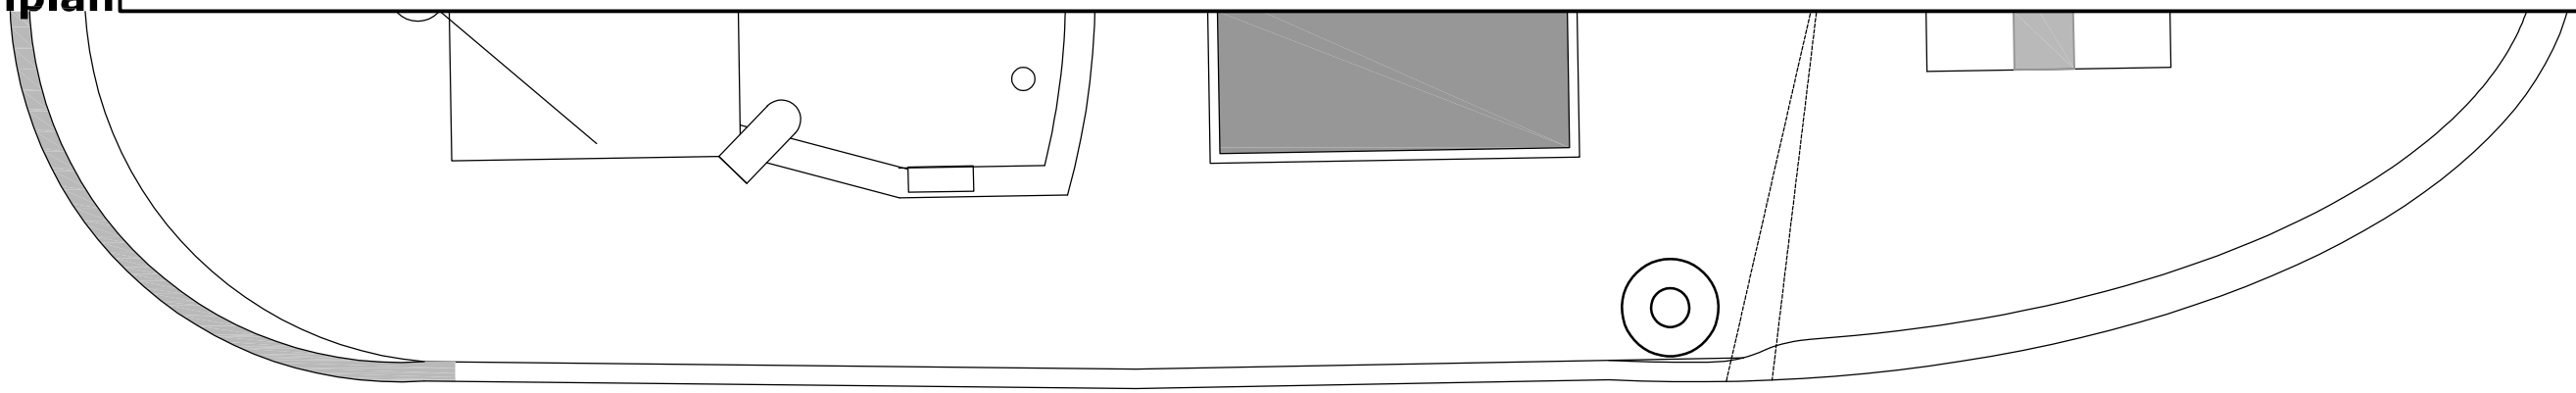

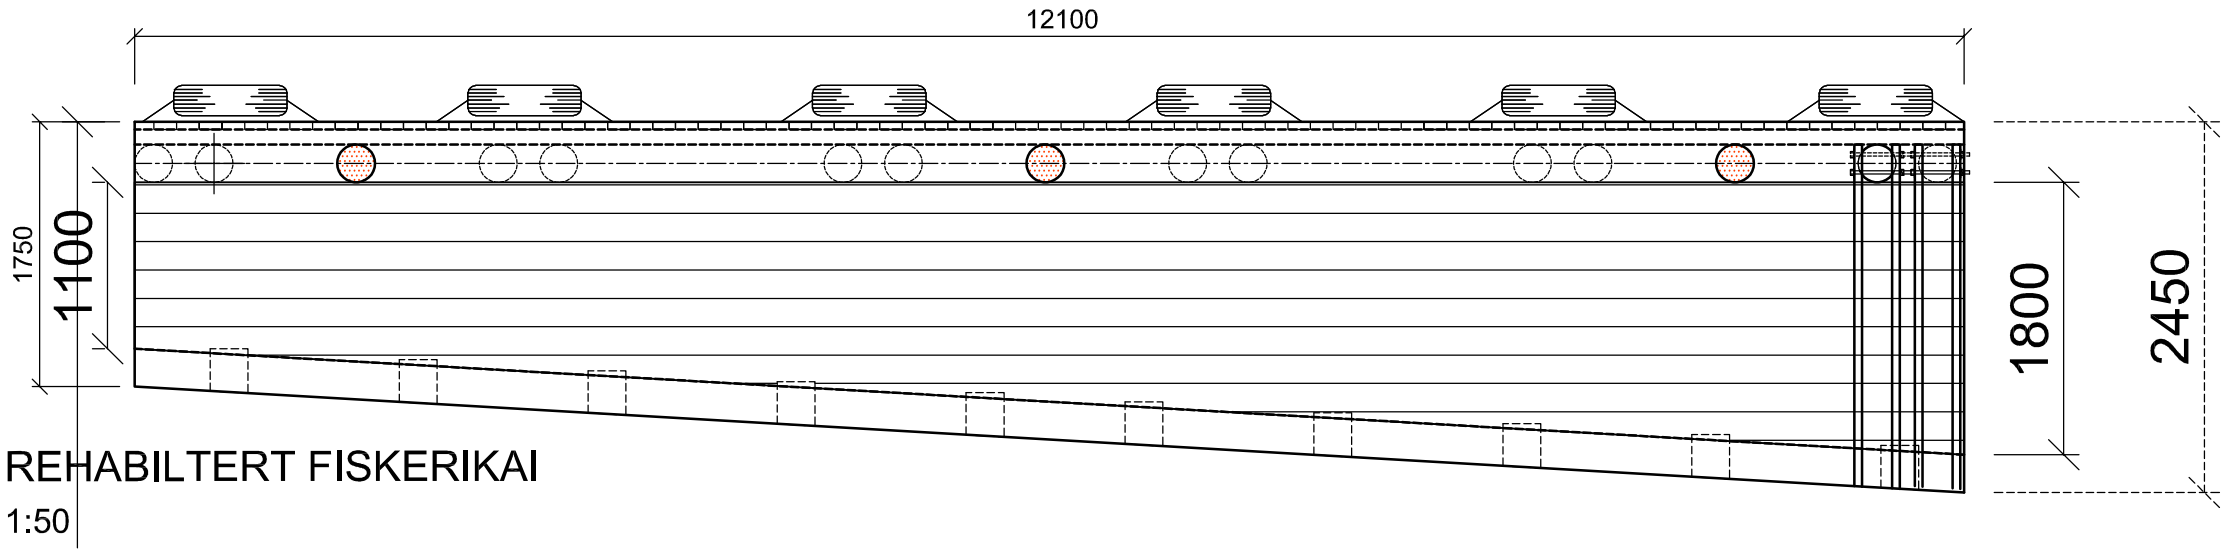


REHABILTERT FISKERIKAI

1:50

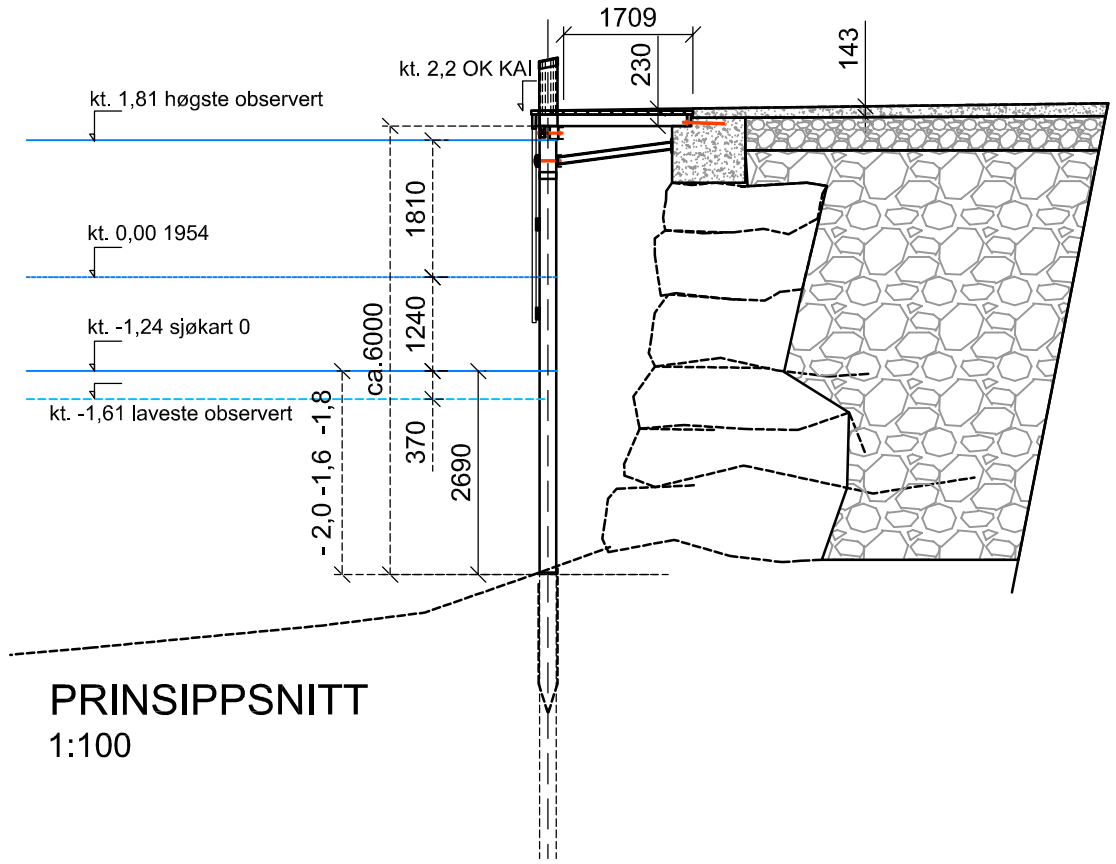


PRINSIPPSNITT

1:100

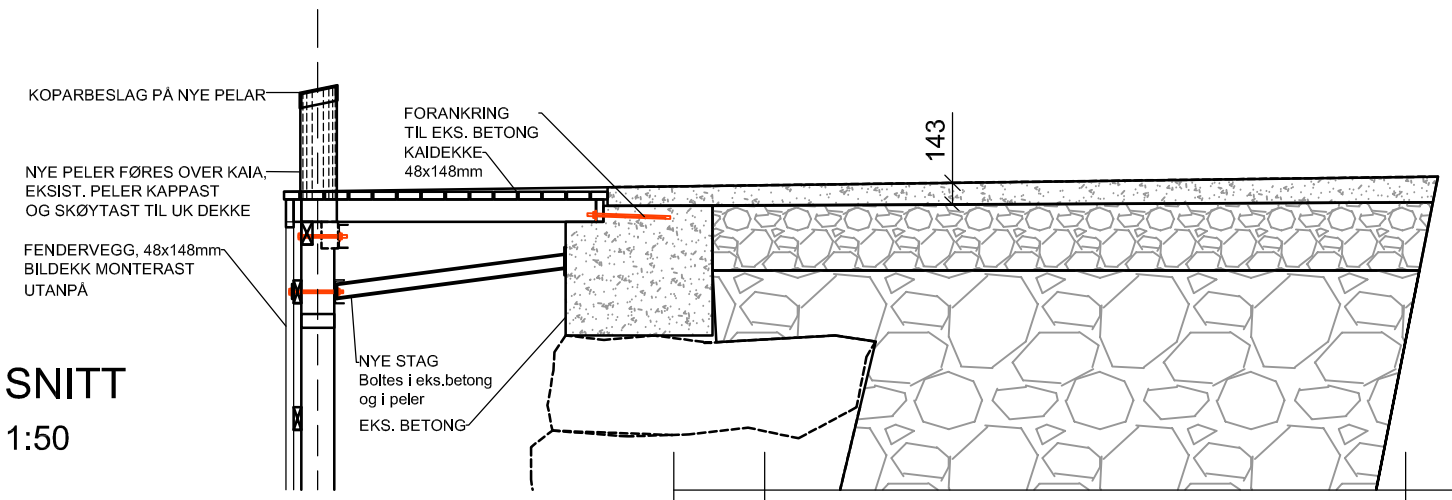


SNITT

1:50

| REV. | REV. GJELDER | DATO | SIGN. |
|---|---|---|---|
| | | | |
| | | | |
| | | | |

HAREID KOMMUNE

FISKERIBRYGGE BRANDAL - UTBETRING

PLAN - SNITT

| Dato: | Konstr: | Tegn: | Mål: |
|---|---|---|---|
| 11.09.18 | SH | SH | 1:50 |
| Godkjent: | | | |


CONPLAN™
Rådgivende ingeniører bygg
Kyrkjegt. 10 6065 ULSTEINVIK
Tlf 70 01 87 60 www.conplan.no
post@conplan.no.


3007.184-101 -