Conplan

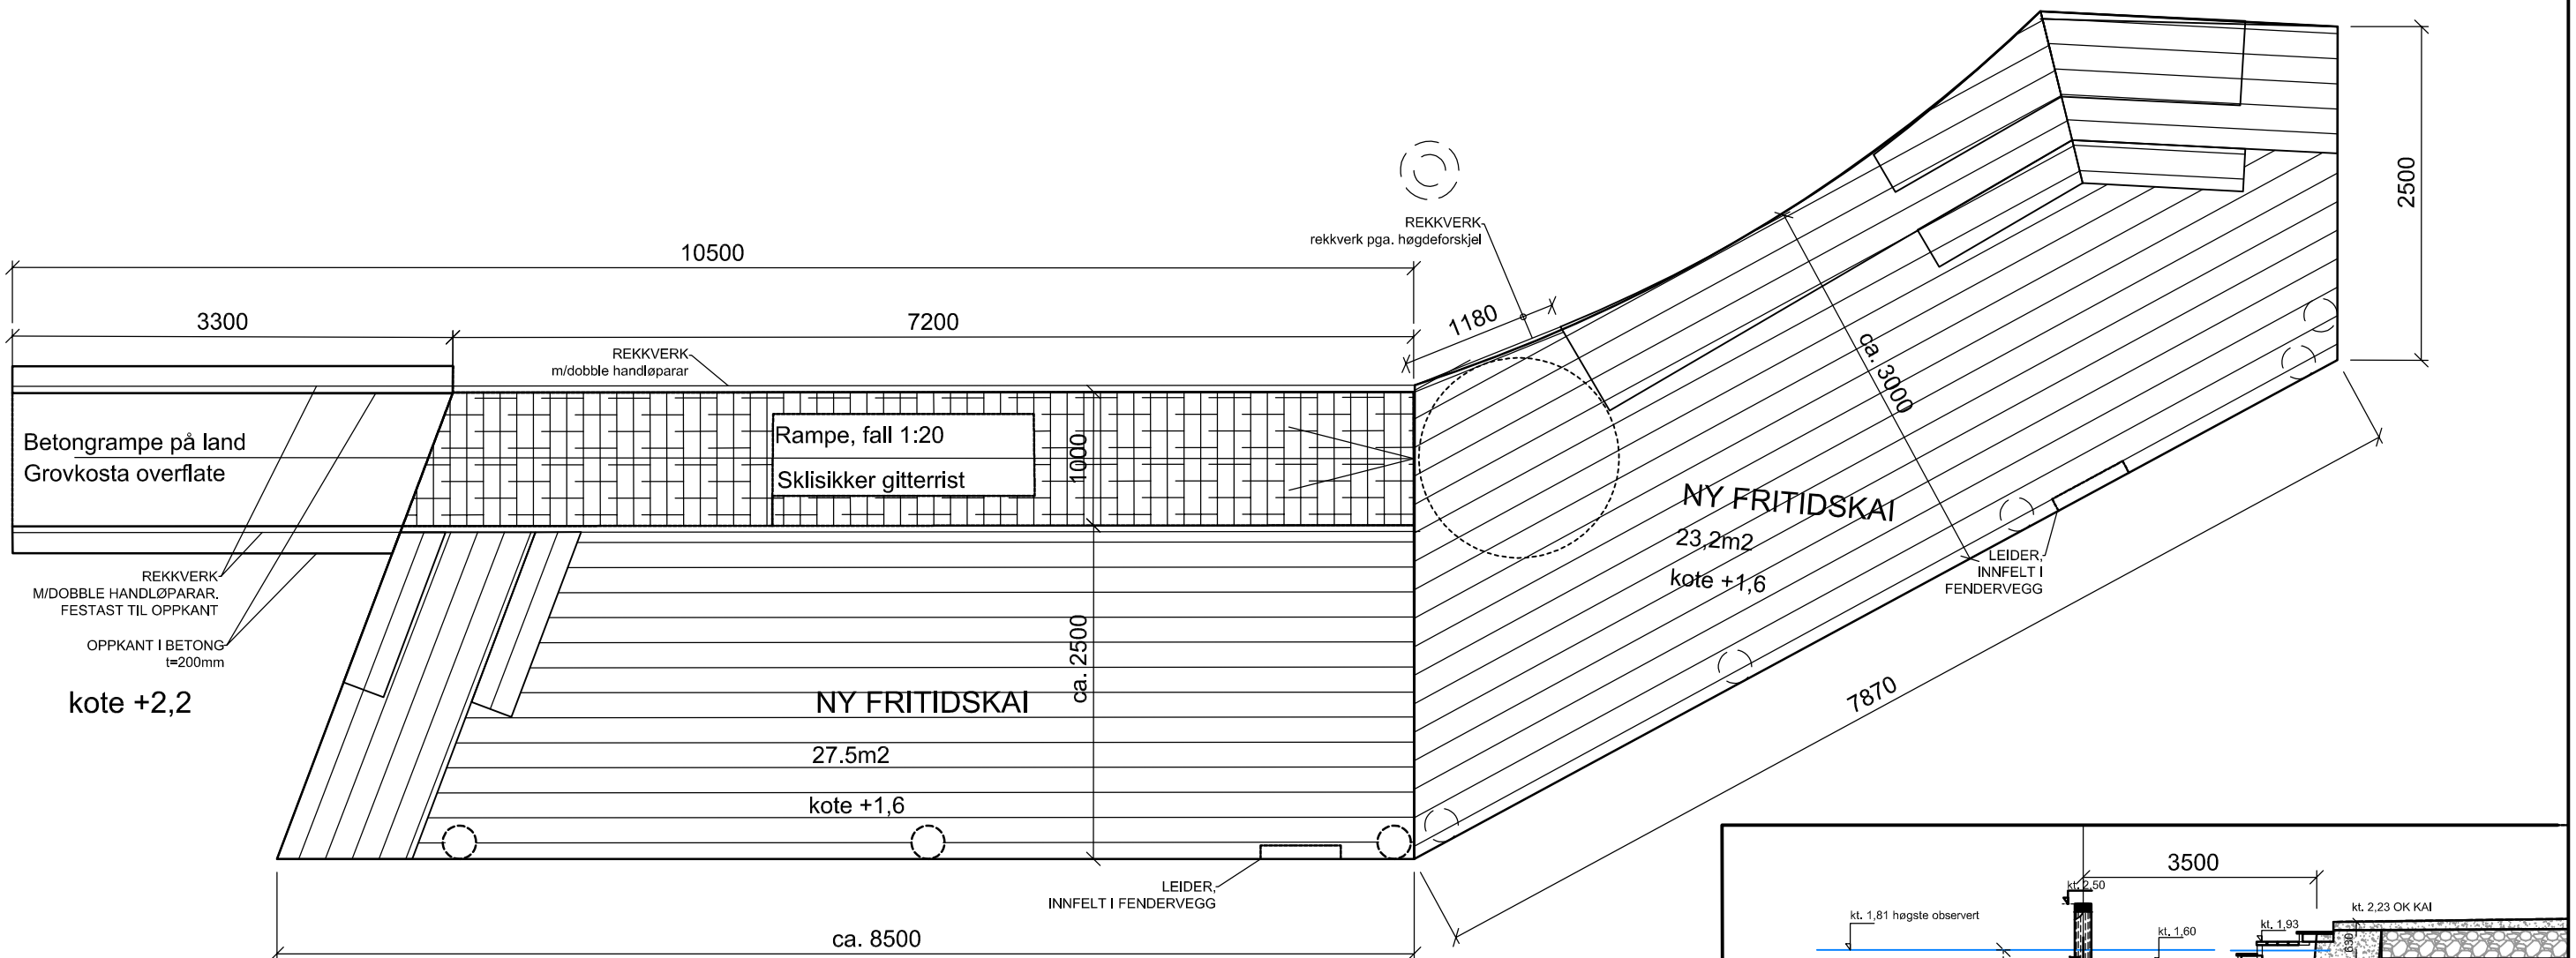

NY FRITIDSKAI

1:50

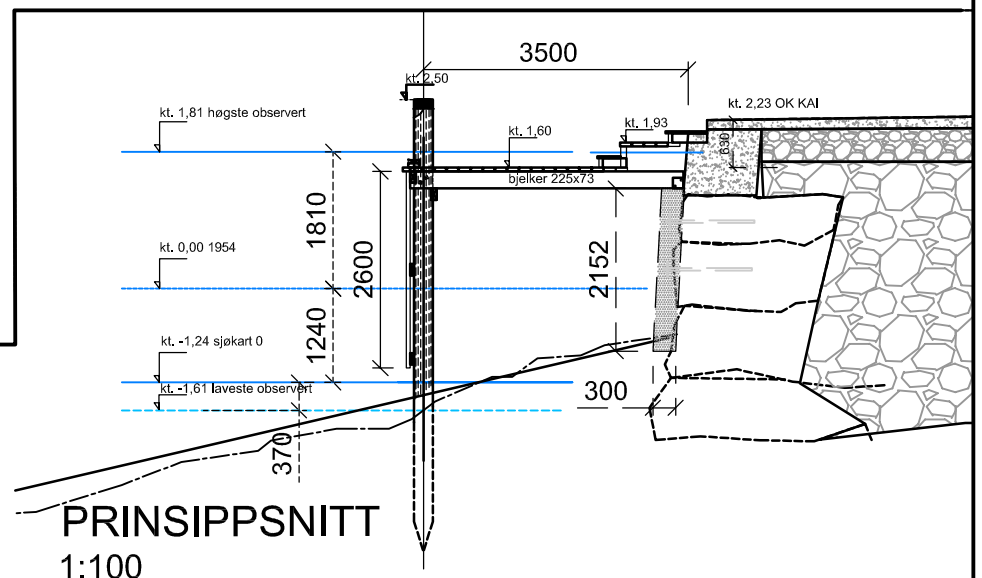

PRINSIPPSNITT

1:100

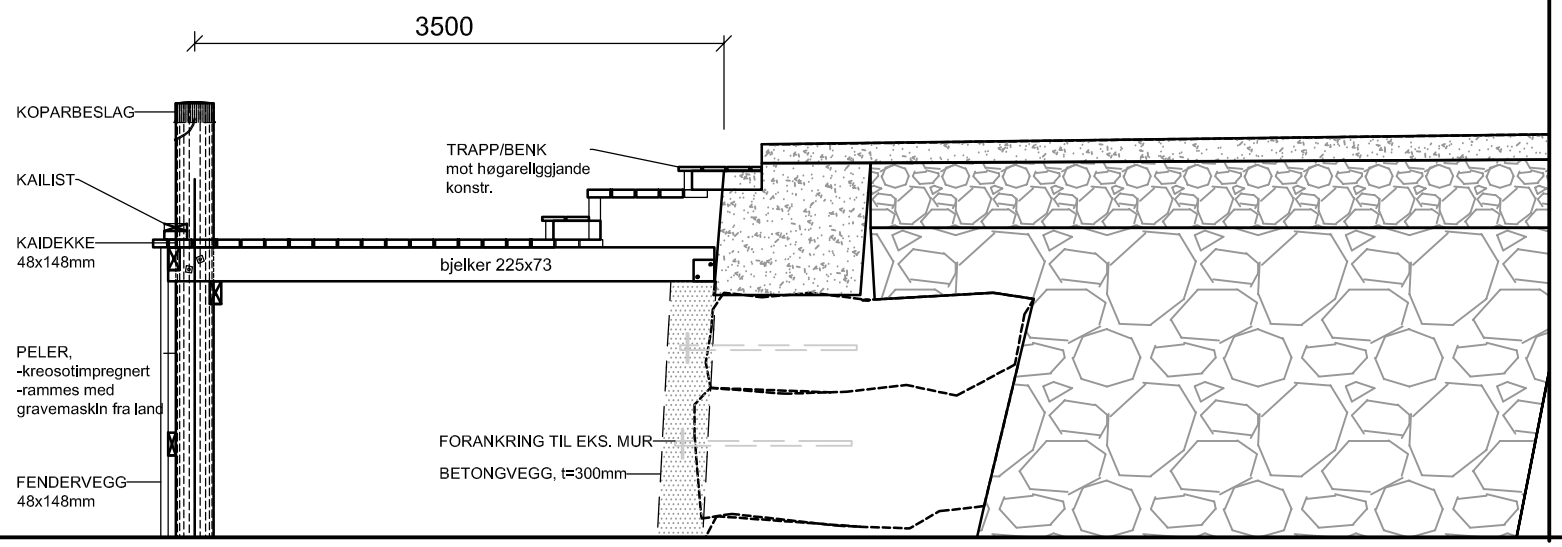

SNITT

1:50

REV.	REV. GJELDER	DATO	SIGN.

HAREID KOMMUNE

BRYGGE BRANDAL

PLAN - SNITT - NY FRITIDSBRYGGE

Dato:	Konstr:	Tegn:	Mål:
11.09.18	SH	LETE	1:50
Godkjent:			

CONPLAN™
Rådgivende ingeniører bygg
Kyrkjegt. 10 6065 ULSTEINVIK
Tlf 70 01 87 60 www.conplan.no
post@conplan.no.

3007.184-102